


LEGENDA:

- Projektowana linia kablowa
- Odcinki prowadzone za pomocą przewiertu sterowanego
- Obszar oddziaływania
- Punkty charakterystyczne projektowanych obiektów budowlanych (Współrzędne punktów zawarto w części opisowej)

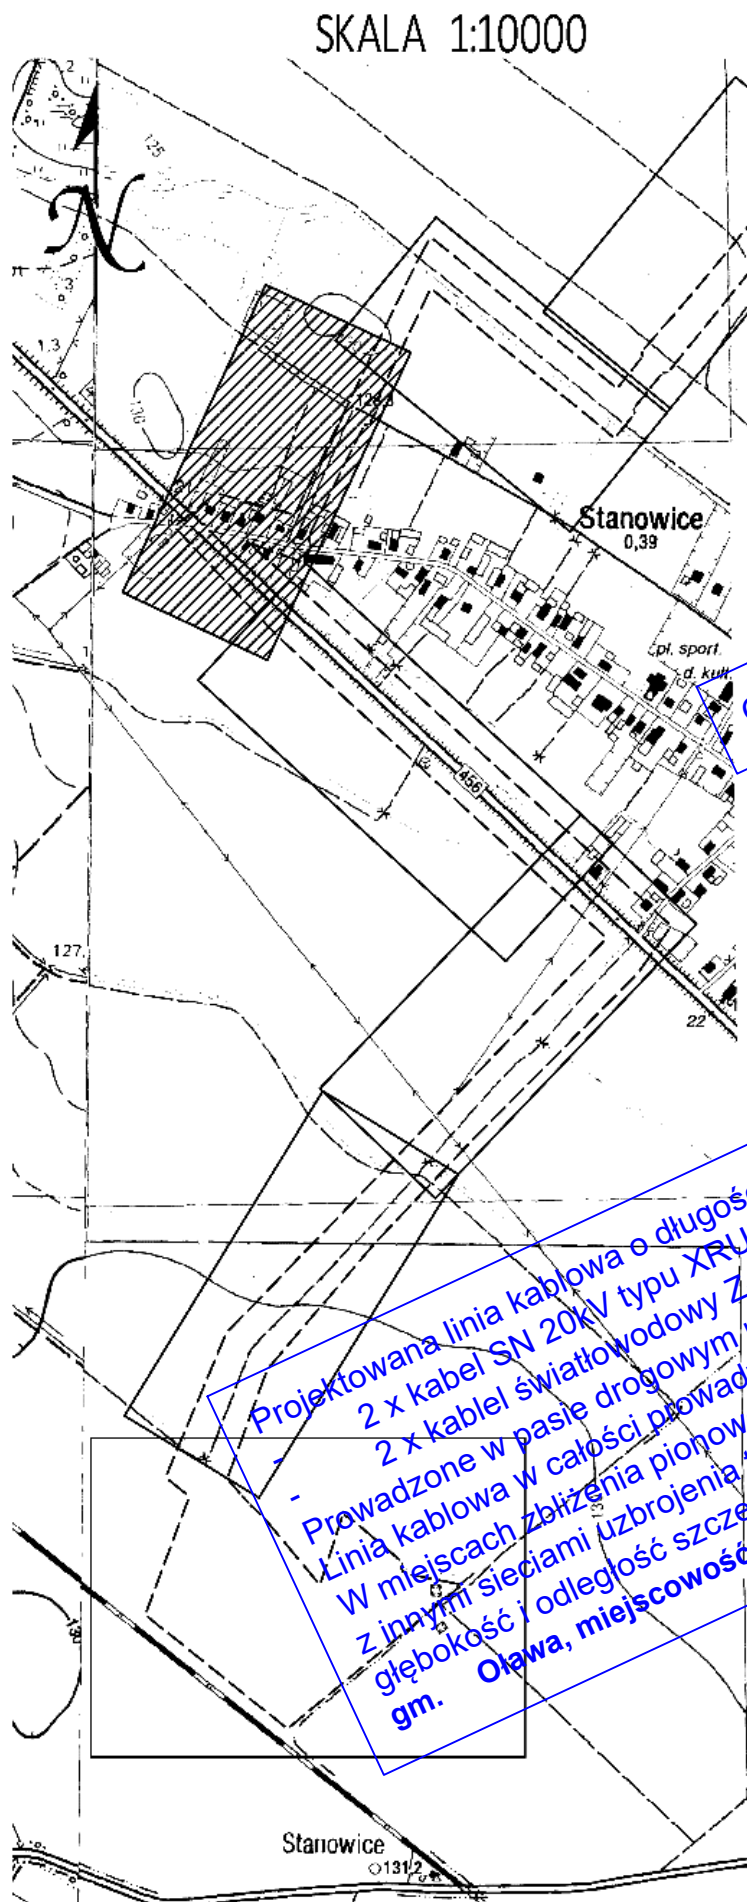

Obszar oddziaływania projektowanego obiektu budowlanego

Projektowana linia kablowa o długości L=3050m zbudowana z:
- 2 x kabel SN 20kV typu XRUHAKXS 12/20kV 3x(1x240/50mm²) w kanalizacji kablowej 2 x Ø160
- 2 x kabel światłowodowy Z-XOTKtsd 24J na głębokości min. 1,0 m
Prowadzone w pasie drogowym na głębokości min. 1,0 m
Linia kablowa w całości pionowa (skrzyżowania) i poziomego
W miejscach zbliżenia pionowego (skrzyżowania) i poziomego
z innymi sieciami uzbrojenia terenu, oraz obiektami budowlanymi
głębokość i odległość szczegółową ustalić wg N SEP-E-004
gm. Olawa, miejscowość Stanowice

Projektowana linia kablowa o długości L=3050m zbudowana z:
- 2 x kabel SN 20kV typu XRUHAKXS 12/20kV 3x(1x240/50mm²) w kanalizacji kablowej 2 x Ø160
- 2 x kabel światłowodowy Z-XOTKtsd 24J na głębokości min. 1,0 m
Prowadzone w pasie drogowym na głębokości min. 1,0 m
Linia kablowa w całości pionowa (skrzyżowania) i poziomego
W miejscach zbliżenia pionowego (skrzyżowania) i poziomego
z innymi sieciami uzbrojenia terenu, oraz obiektami budowlanymi
głębokość i odległość szczegółową ustalić wg N SEP-E-004
gm. Olawa, miejscowość Stanowice

Zasobnik kablowy
7K04

Przewiert sterowany
Prowadzony pod drogą

Z49

Z50

Z52

Z51

Przewiert sterowany
Prowadzony pod drogą

RVa
1.6MN

4MU

2KDW

4MU

RV

RVb

RV

RVb

RV

RVb

RV

RVb

RV

RVb

Z64

Z63

Z59

Z53

Z54

Z55

Z56

Z65

Z66

Z67

Z68

Z69

Z70

Z71

Z72

Z73