


LEGENDA:
----- linie rozgraniczające MPZP
3MU, 5MU, 22KDW, 13KDD, E, 16PJU - oznaczenia przeznaczenia terenu w MPZP
Uchwała Rady Gminy Olsztyn nr 39/58/2019 z 26 kwietnia 2019r.

Projektowana linia kablowa o długości L=3000m zbudowana z:
2 x kabel SN 20kV typu VRHAKXS 12/20kV 3xLx240/30mm² w kanalizacji kablowej 2 x Ø160
PROWADZANE W PASIE DK 94 Pomiędzy 19+121 KM Na Głębokości 0,50m
1. pod chodnikiem na głębokości min. 1,50m licząc od poziomu nawierzchni do górnej krawędzi rury,
2. pod chodnikiem na głębokości min. 1,20m licząc od poziomu nawierzchni do górnej krawędzi rury,
3. pod poboczem i w pasie zieleni na głębokości min. 1,20m licząc od poziomu nawierzchni do górnej krawędzi rury,
4. pod rowem na głębokości min. 0,50m licząc od poziomu nawierzchni do górnej krawędzi rury.
Linia kablowa w całości prowadzona w kanalizacji kablowej 2 x Ø160.
W miejscach zbliżenia przewodów (strzyżowania) i poziomów
z innymi sieciami uzgodnienia terenu oraz obiektami budowlanymi
głębokości i odległości szczegółowo ustalic NG 11 SEP-E-044
gm. Olsztyn Miejsko-wieś Stanowice

Obszar oddziaływania projektowanego obiektu budowlanego

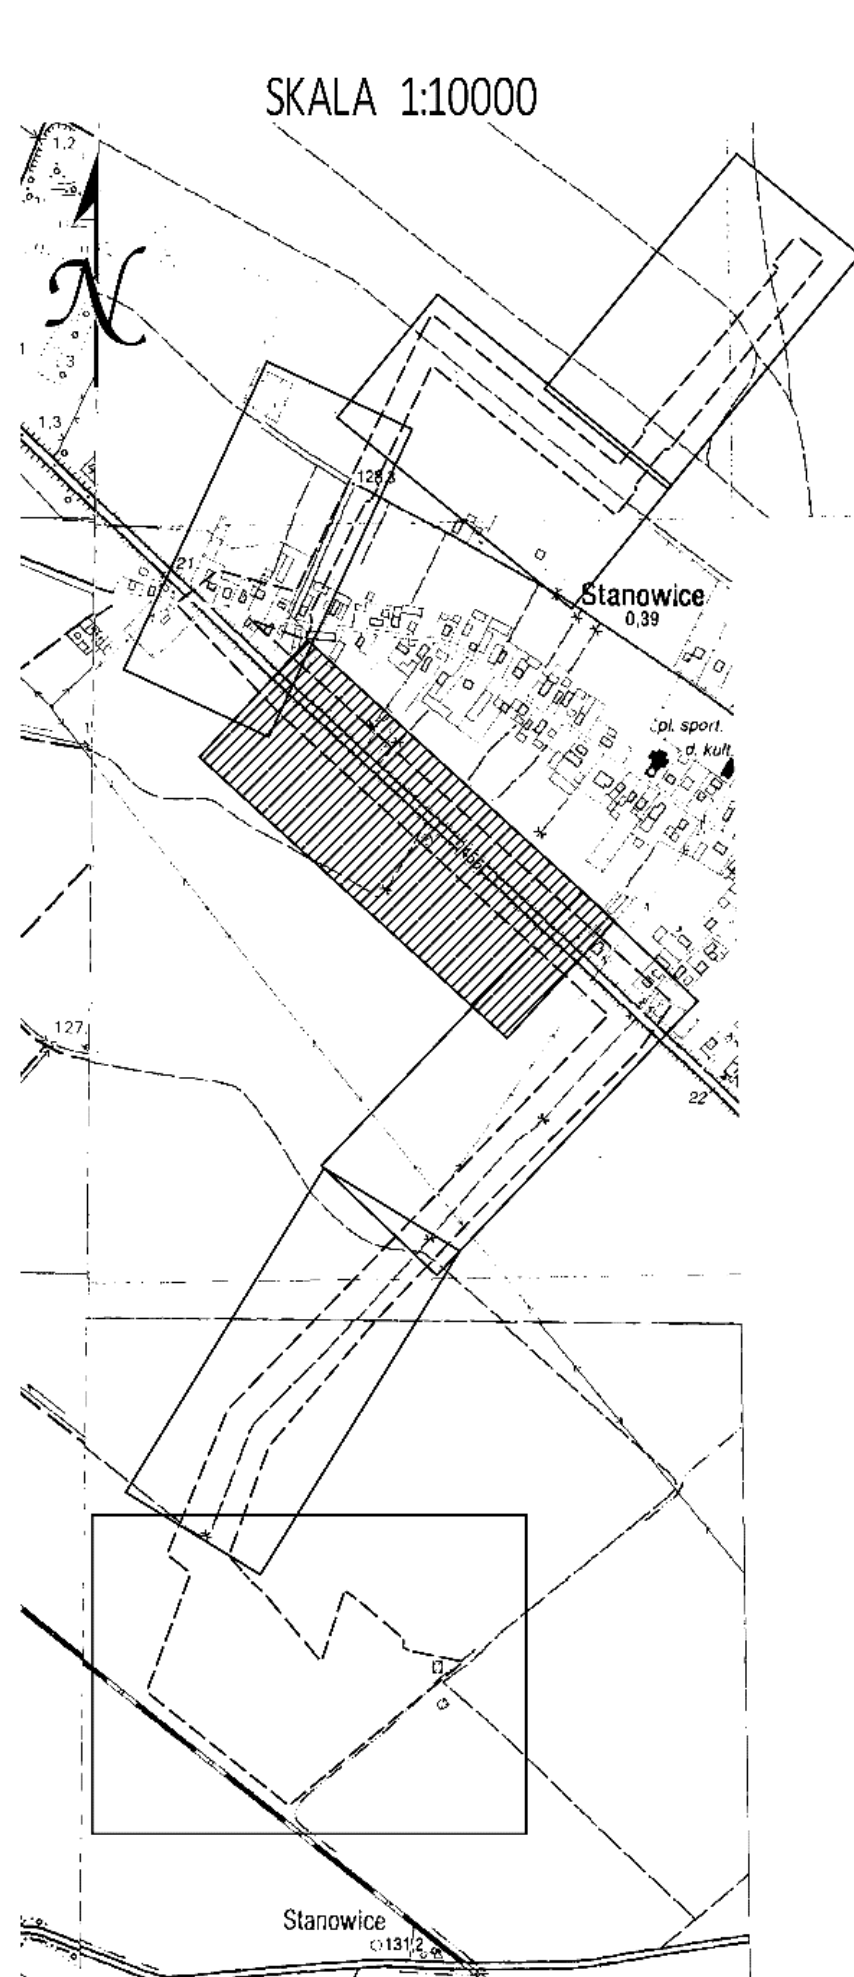

- LEGENDA:
- Projektowana linia kablowa
 - Odcinki prowadzone za pomocą przewiertu sterowanego
 - Obszar oddziaływania
 - Punkty charakterystyczne projektowanych obiektów budowlanych (Współrzędne punktów zawarto w części opisowej)

Potwierdzam kopię aktualnej mapy do celów projektowych za zgodność z oryginałem

LEGENDA:
----- linie rozgraniczające MPZP
3MU, 5MU, 22KDW, 13KDD, E, 16PJU - oznaczenia przeznaczenia terenu w MPZP
Uchwała Rady Gminy Olsztyn nr 39/58/2019 z 26 kwietnia 2019r.

