


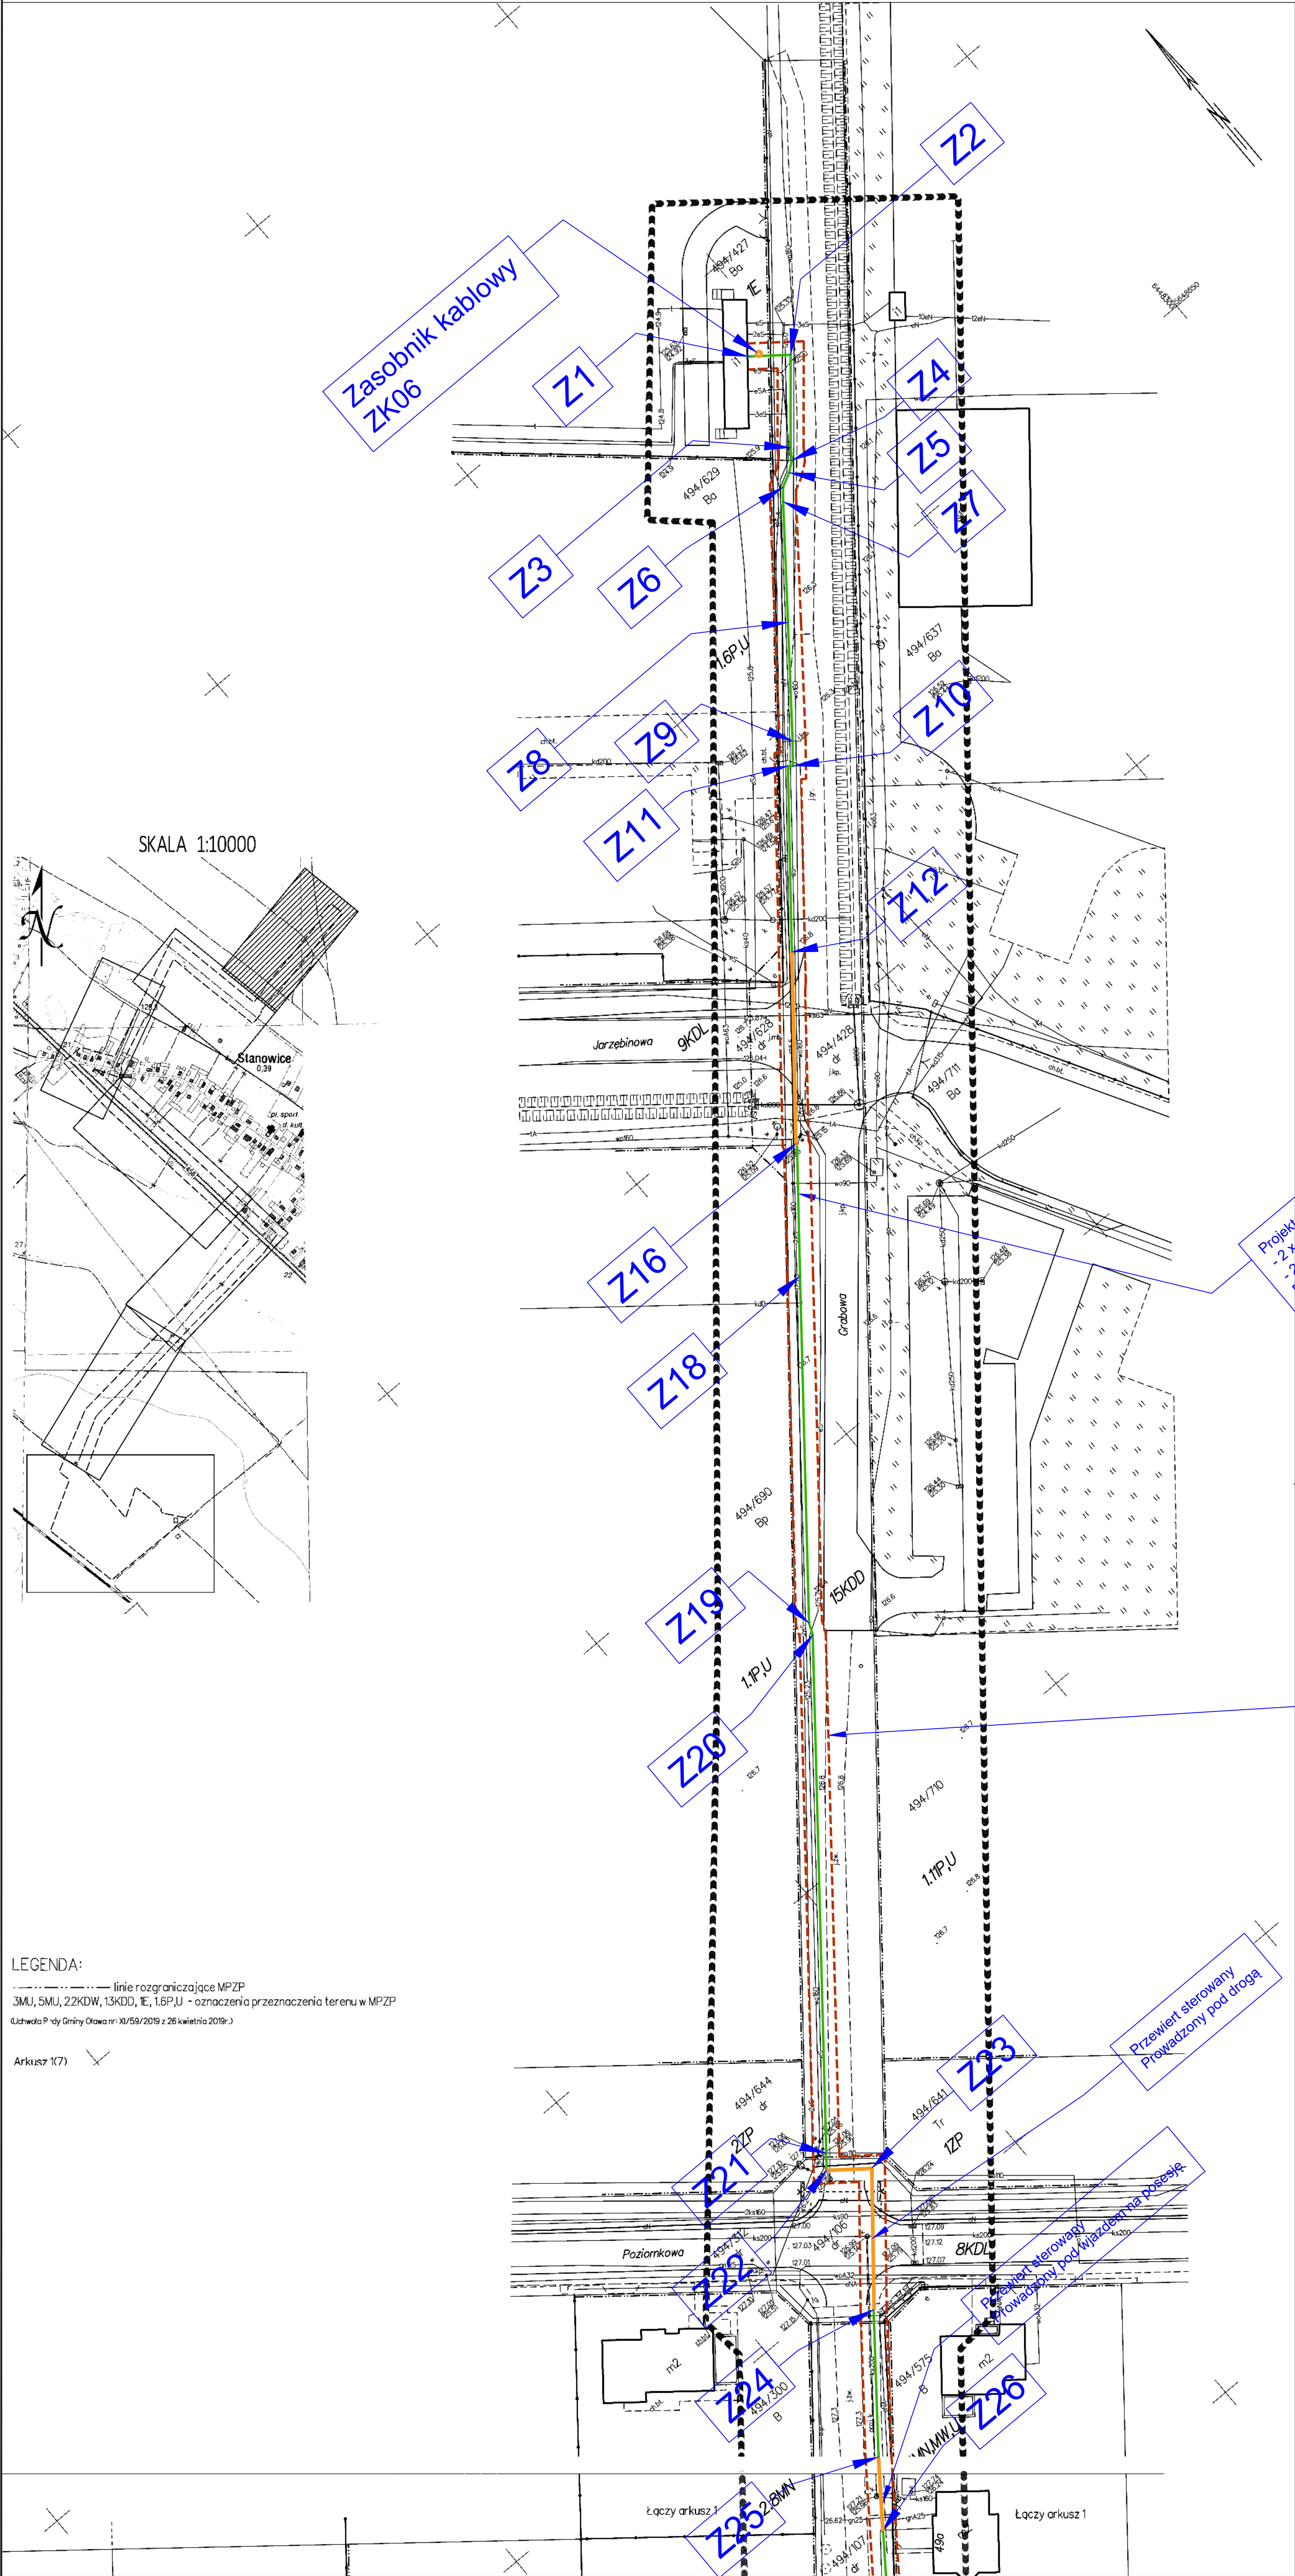

LEGENDA:
--- linie rozgraniczające MPZP
3MU, 5MU, 22KDW, 13KDD, 1E, 1.6PU - oznaczenia przeznaczenia terenu w MPZP
(Uchwała Rady Gminy Oława nr: XI/59/2019 z 26 kwietnia 2019r.)

Arkusz 1(7)

Projektowana linia kablowa o długości L=3050m zbudowana z:
- 2 x kabel SN 20kV typu XRUJAKXS 12/20kV 3x(1x240/50mm²) w kanalizacji kablowej
- 2 x kabel światłowodowy Z-XCTKts 24J w kanalizacji kablowej
Linia kablowa w pasie drogowym na głębokości min. 1.0 m
Prowadzone w miejscach zbliżenia uzbrojenia terenu, oraz obiektami budowlanymi
z innymi sieciami uzbrojenia terenu, oraz obiektami budowlanymi
głębokość i odległość szczegółowa ustalic wg N SEP-E-004
gm. Oława, miejscowość Stanowice

Obszar oddziaływania projektowanego obiektu budowlanego

LEGENDA:
--- Projektowana linia kablowa
--- Odcinki prowadzone za pomocą przewiertu sterowanego
--- Obszar oddziaływania
Z1 Punkty charakterystyczne projektowanych obiektów budowlanych (Współrzędne punktów zawarto w części opisowej)

Przewiert sterowany
Prowadzony pod drogą

Przewiert sterowany
Prowadzony pod wiatrakami

Łączy arkusz 1

Łączy arkusz 1