


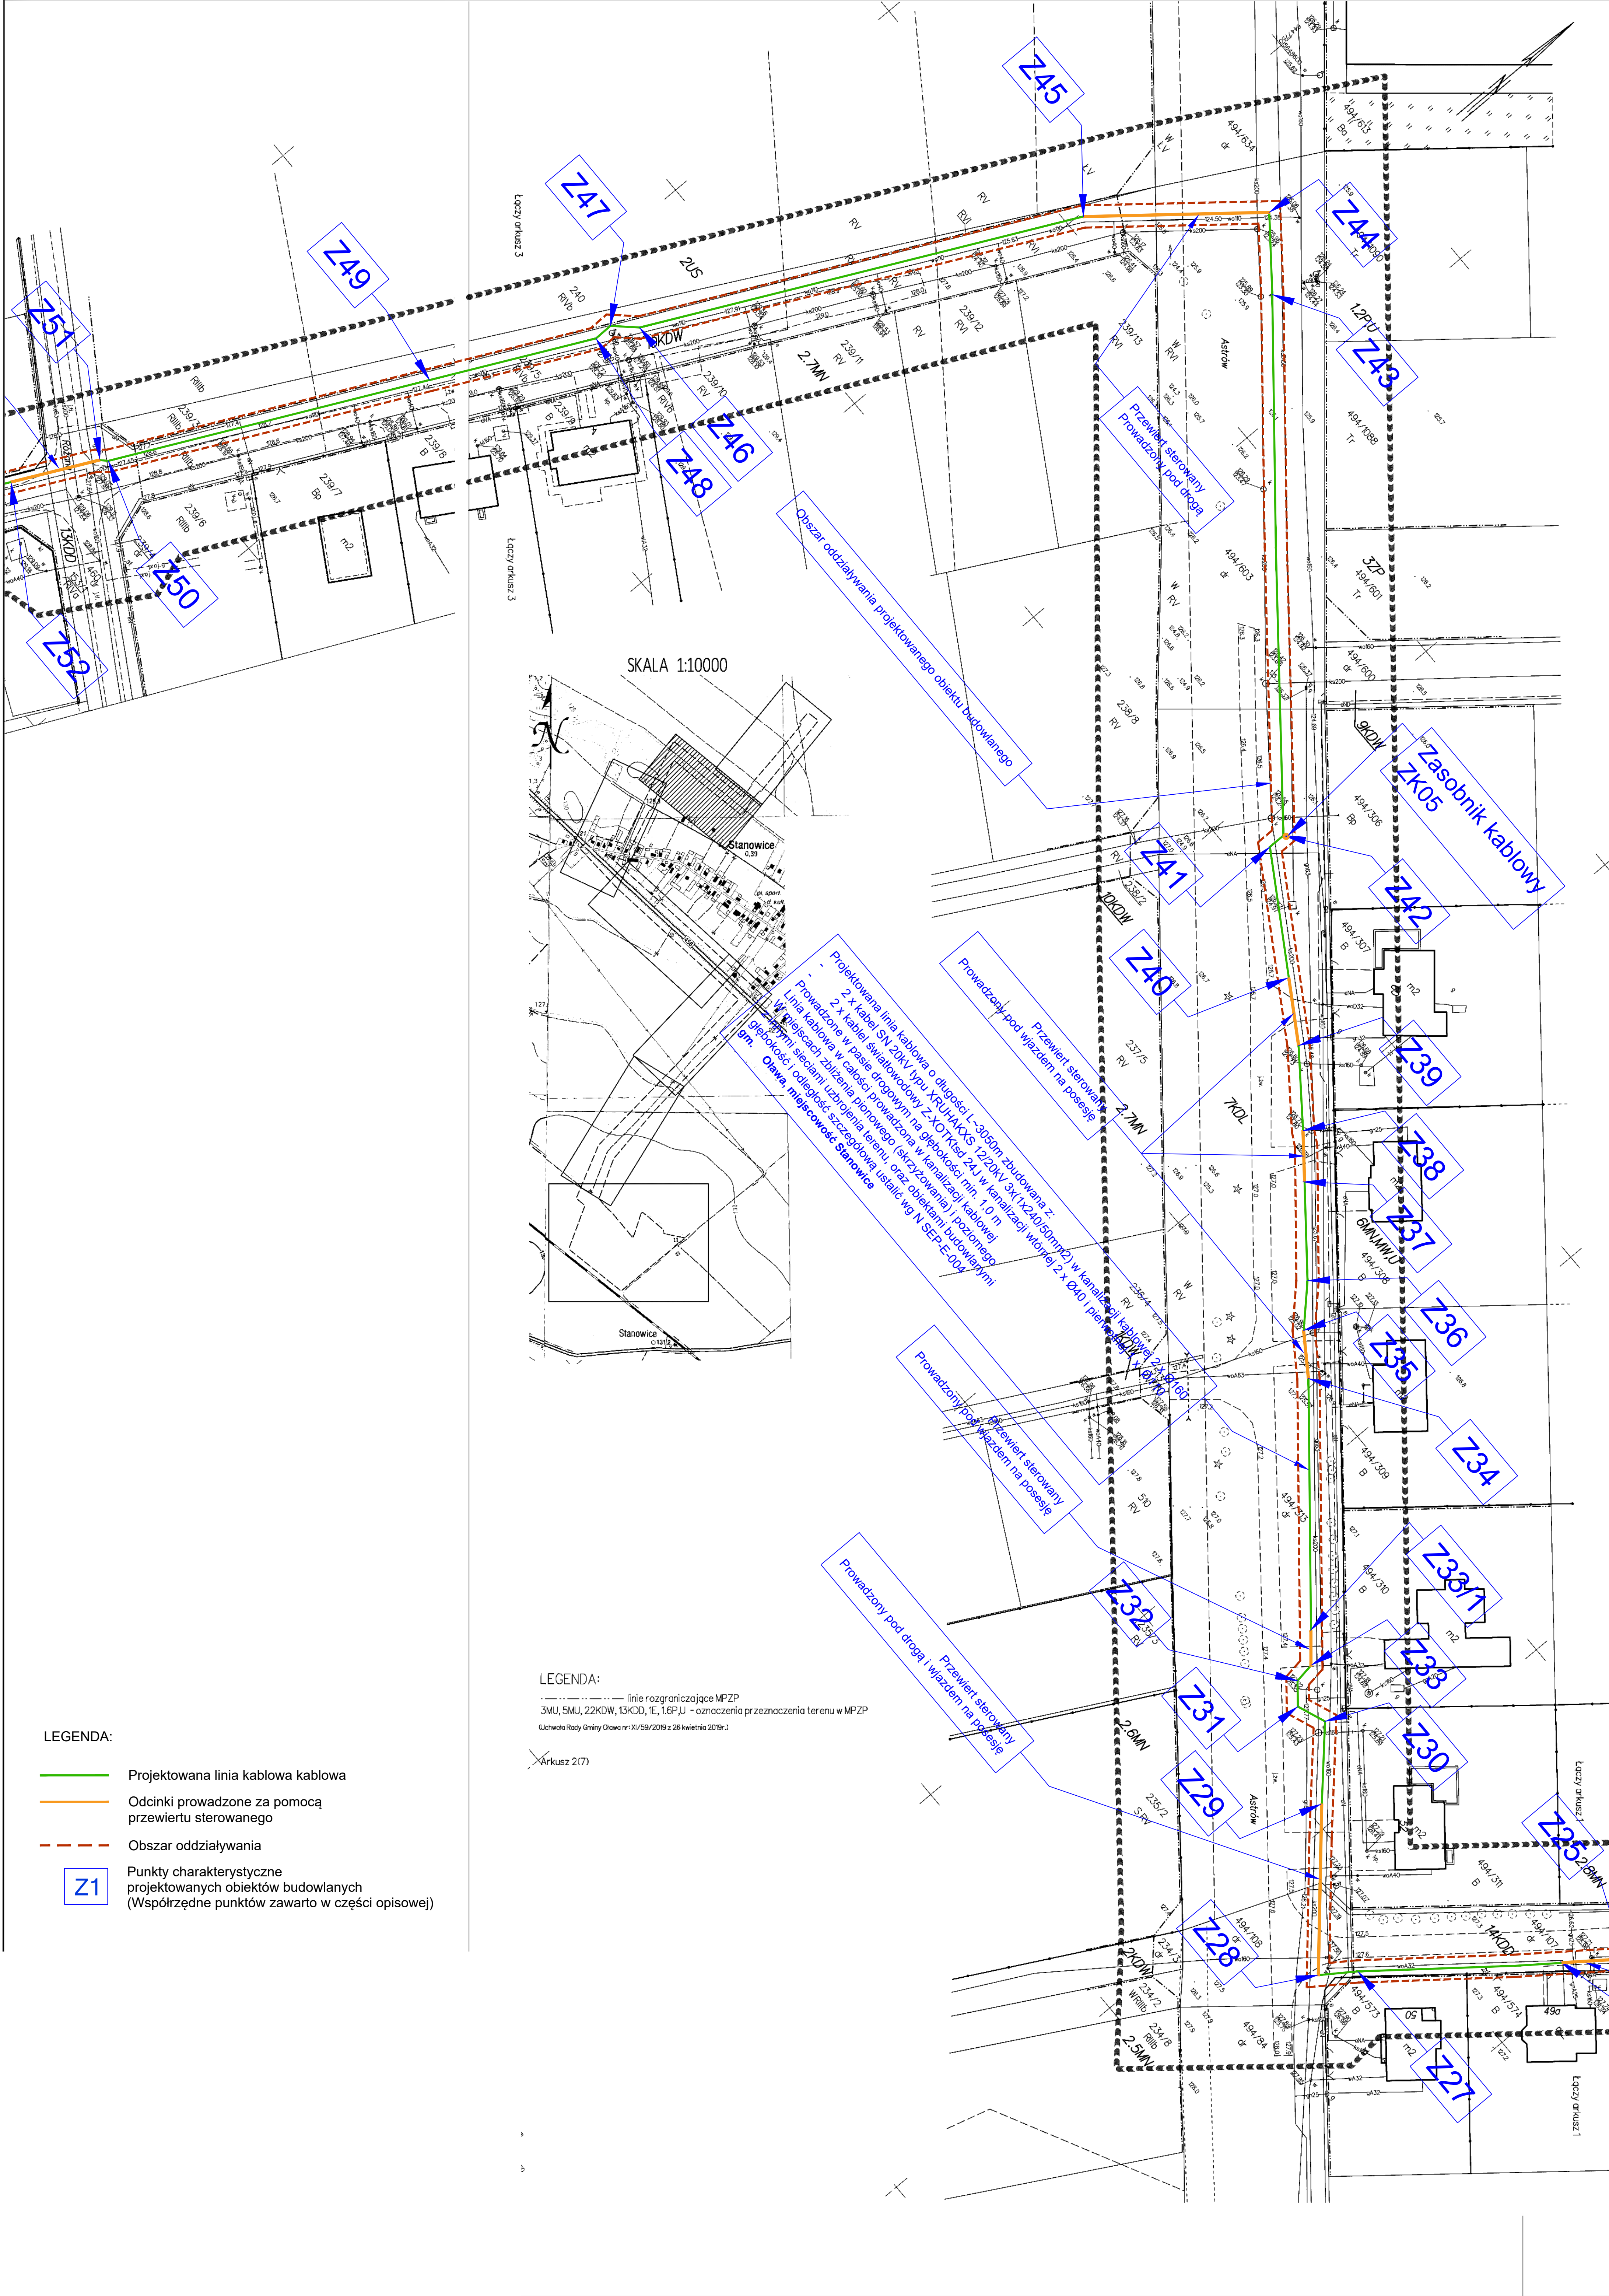

SKALA 1:10000

LEGENDA:

--- linie rozgraniczające MPZP  
3MU, 5MU, 22KDW, 13KDD, 1E, 16PJ, 1E - oznaczenia przeznaczenia terenu w MPZP  
(Uchwała Rady Gminy Oława nr 10/59/2019 z 25 kwietnia 2019r.)

Arkusz 2(7)

LEGENDA:

- Projektowana linia kablowa kablowa
- Odcinki prowadzone za pomocą przewiertu sterowanego
- Obszar oddziaływania
- Punkty charakterystyczne projektowanych obiektów budowlanych (Współrzędne punktów zawarto w części opisowej)