


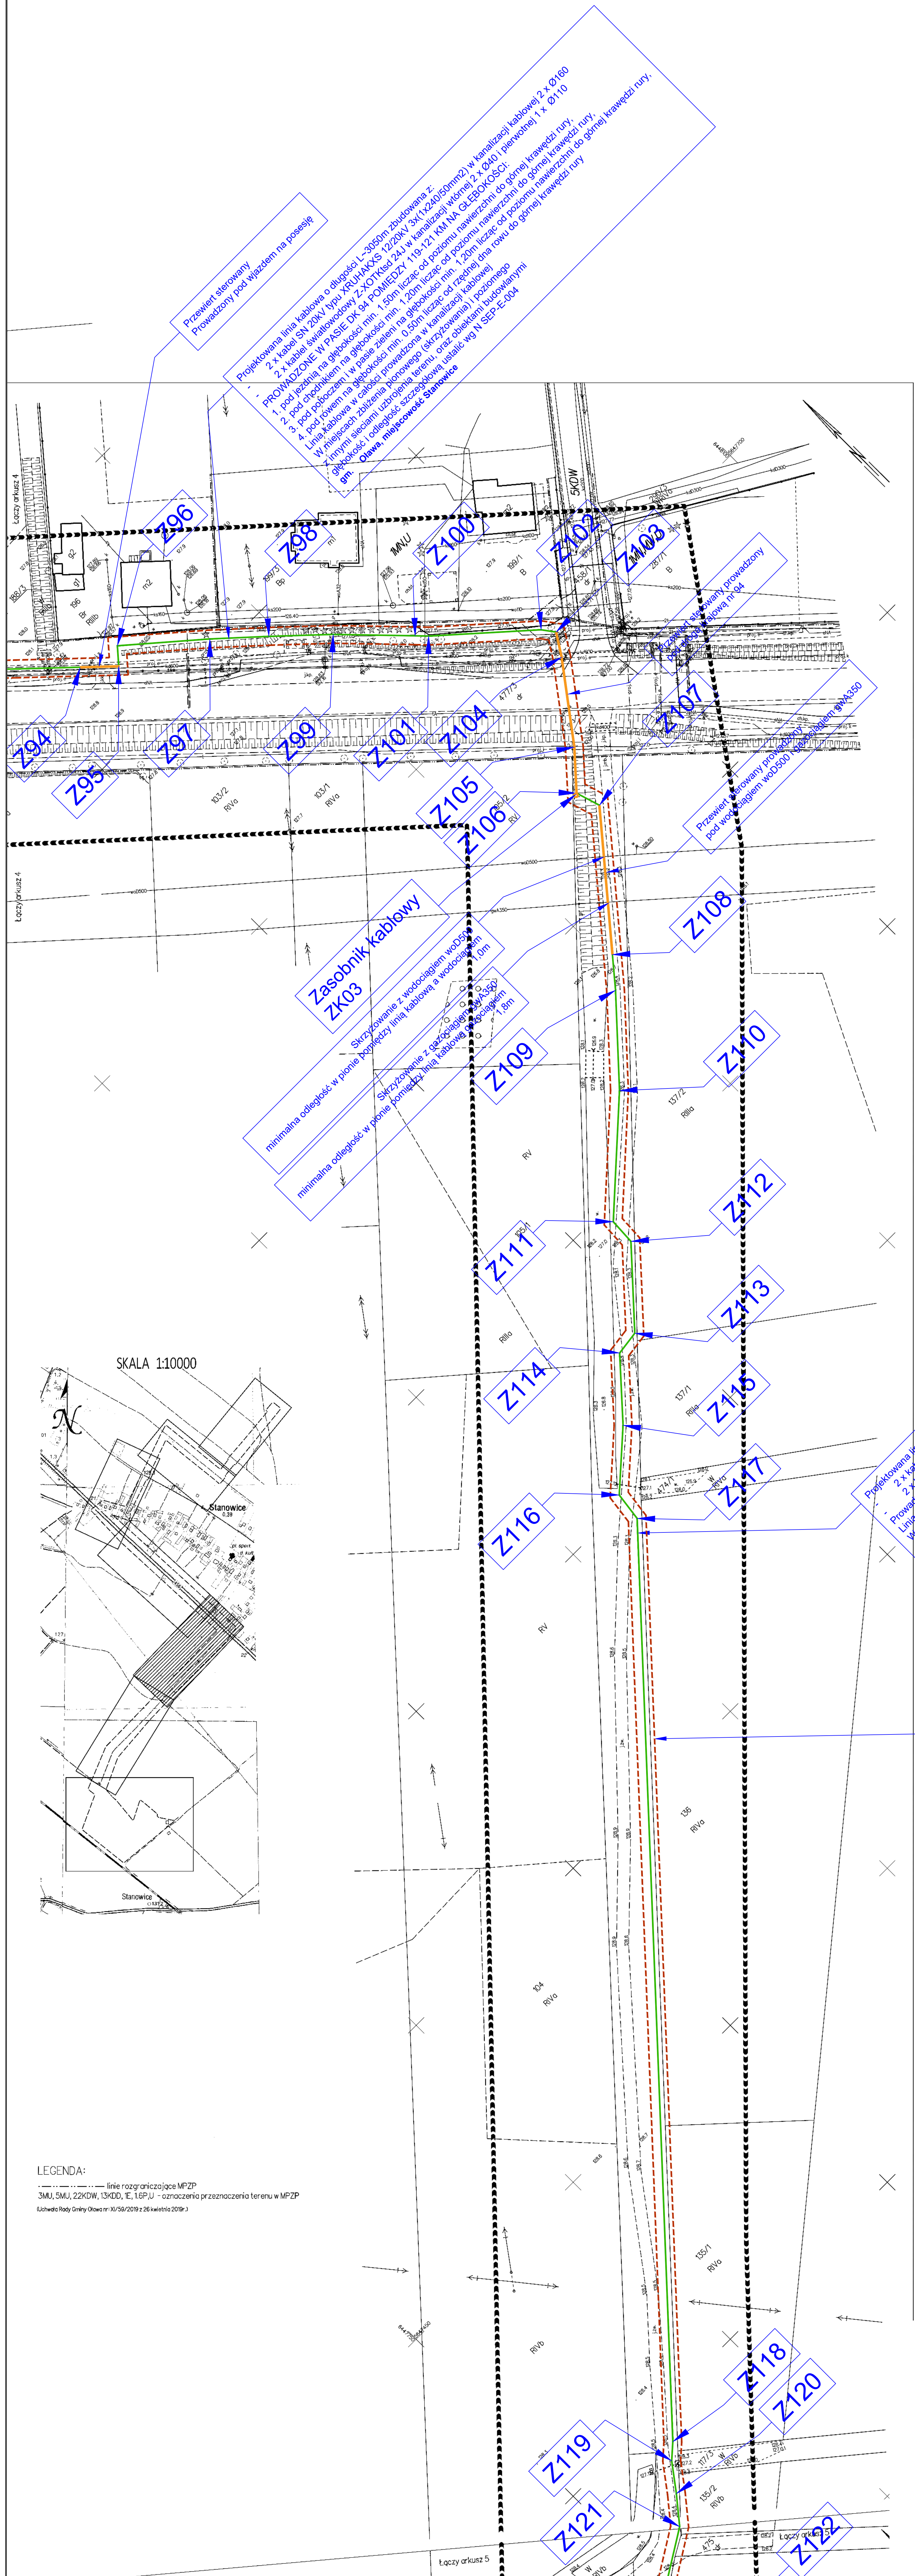

Przewiert sterowany
Prowadzony pod widzem na posesję

Projektowana linia kablowa o długości L=3050m zbudowana z:
2 x kable SN 20kV typu XRUHAKXS 12/20kV 3x(1x240/50mm²) w kanalizacji kablowej 2 x Ø160
1. pod jezdnią na głębokości min. 1,20m licząc od poziomu nawierzchni do górnej krawędzi rury,
Linia kablowa w całości prowadzona w kanalizacji kablowej
W miejscu zbieżenia ulic (skrzyżowania) i poziomego
z innymi sieciami uzbrojenia terenu, oraz obiektami budowlanymi
głębokość i odległość szczegółowa ustalic wg N SEP-E-004
gm. **Oława, miejscowość Stanowice**

Zasobnik kablowy
ZK03

Skryzowanie z wodociągami w ODC
minimalna odległość w pionie pomiędzy linią kablową a wodociągami 1,0m


Przewiert sterowany prowadzony

Projektowana linia kablowa o długości L=3050m zbudowana z:
2 x kable SN 20kV typu XRUHAKXS 12/20kV 3x(1x240/50mm²) w kanalizacji kablowej 2 x Ø160
PROWADZONE W PASIE DROGOWYM W ODC POMIEDZY 119+21 KM MA GEBOYCSCI;
Linia kablowa w całości prowadzona w kanalizacji kablowej
W miejscu zbieżenia ulic (skrzyżowania) i poziomego
z innymi sieciami uzbrojenia terenu, oraz obiektami budowlanymi
głębokość i odległość szczegółowa ustalic wg N SEP-E-004
gm. **Oława, miejscowość Stanowice**

Obszar oddziaływania projektowanego obiektu budowlanego

LEGENDA:
--- linie rozgraniczające MPZP
3MU, 5MU, 22KDW, 13KDD, 1E, 1EP, 1U - oznaczenia przeznaczenia terenu w MPZP
(Uchwała Rady Gminy Oława nr 10/56/2019 z 26 kwietnia 2019r.)

LEGENDA:
Projektowana linia kablowa
Odcinki prowadzone za pomocą przewiertu sterowanego
Obszar oddziaływania
Punkty charakterystyczne projektowanych obiektów budowlanych (Współrzędne punktów zawarto w części opisowej)